


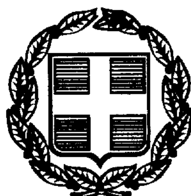

ΕΦΗΜΕΡΙΣ ΤΗΣ ΚΥΒΕΡΝΗΣΕΩΣ

ΤΗΣ ΕΛΛΗΝΙΚΗΣ ΔΗΜΟΚΡΑΤΙΑΣ

ΤΕΥΧΟΣ ΤΕΤΑΡΤΟ **Αρ. Φύλλου 469**

24 Ιουνίου 1999

ΔΙΑΤΑΓΜΑΤΑ

Έγκριση πολεοδομικής μελέτης τμημάτων των πολεοδομικών ενοτήτων 1 και 2 της κοινότητας Ανθούσας (Ν. Αττικής) και τροποποίηση του εγκεκριμένου ρυμοτομικού σχεδίου σε συνεχόμενη περιοχή.

Ο ΠΡΟΕΔΡΟΣ ΤΗΣ ΕΛΛΗΝΙΚΗΣ ΔΗΜΟΚΡΑΤΙΑΣ

Έχοντας υπόψη:

1. Τις διατάξεις των άρθρων 6 (παρ. 1, 4, 5 και 6), 7 (παρ. 1, 2 και 4) του Ν. 1337/1983 «Επέκταση των πολεοδομικών σχεδίων, οικιστική ανάπτυξη και σχετικές ρυθμίσεις» (Α' 33) όπως το άρθρο 6 τροποποιήθηκε με την παρ. 2 του άρθρου 8 του Ν. 1512/1985 «Τροποποίηση και συμπλήρωση πολεοδομικών διατάξεων, ρύθμιση συναφών θεμάτων και θεμάτων του Ταμείου Νομικών» (Α' 4).

2. Τις διατάξεις των άρθρων 3 και 70 του Ν. Δ/τος της 17.7.1923 «Περί σχεδίων πόλεων κ.λπ.» (Α' 228) όπως μεταγενέστερα τροποποιήθηκαν και συμπληρώθηκαν.

3. Τις διατάξεις των άρθρων 3, 6 (παρ. 1), 7, 8, 9 του Ν. 1577/1985 «Γενικός Οικοδομικός Κανονισμός» (Α' 210) όπως τροποποιήθηκαν με το άρθρο 13 (παρ. 1, 2 και 3) του Ν. 1647/1986 «Οργανισμός κτηματολογίου και Χαρτογραφήσεων Ελλάδας «ΟΚΧΕ» και άλλες σχετικές διατάξεις» (Α' 141) και το άρθρο 1 (παρ. 3 και 4) του Ν. 1772/1988 «Τροποποίηση διατάξεων του Ν. 1577/1985 «ΓΟΚ» και άλλες σχετικές διατάξεις» (Α' 91).

4. Τις διατάξεις του άρθρου 29Α του Ν. 1588/1985 «Κυβέρνηση και Κυβερνητικά Όργανα» (Α' 137) όπως αυτό προστέθηκε με το άρθρο 27 του Ν. 2081/1992 (Α' 154) και αντικαταστάθηκε με την παρ. 2α του άρθρου 1 του Ν. 2469/1997 (Α' 38).

5. Την 75710/3903/1987 απόφαση του Αναπληρωτή Υπουργού Περιβάλλοντος, Χωροταξίας και Δημοσίων Έργων και του Υφυπουργού Γεωργίας «Έγκριση Γενικού Πολεοδομικού Σχεδίου (Γ.Π.Σ.) κοινότητας Ανθούσας (Ν. Αττικής)» (Δ' 1183).

6. Την 68548/5342/1990 απόφαση του Υπουργού Περιβάλλοντος, Χωροταξίας και Δημοσίων Έργων «Χαρακτηρισμός ως πυκνοδομημένων τμημάτων των πολεοδομικών ενοτήτων 1 και 2 της κοινότητας Ανθούσας (Ν. Αττικής».

7. Την 68547/5341/1990 απόφαση του Υπουργού Περιβάλλοντος, Χωροταξίας και Δημοσίων Έργων «Έγκριση πολεοδομικής προμελέτης των πολεοδομικών ενοτήτων 1 και 2 της Κοινότητας Ανθούσας (Ν. Αττικής1.

8. Το 3518/33/9.10.1995 έγγραφο της Περιφερειακής Επιθεώρησης Δασών Αττικής και Νήσων.

9. Το 88559/8260/95/15.2.1996 έγγραφο της Δ/νσης Προστασίας Δασών και Φ.Π. Υπουργείου Γεωργίας.

10. Τις 18/1986, 28/1987, 43/1988, 1/1989, 21/1989 και 14/1997 γνωμοδοτήσεις του Κοινοτικού Συμβουλίου Ανθούσας.

11. Την 1/συν. 25/16.5.1989 γνωμοδότηση του Συμβουλίου Χωροταξίας Οικισμού και Περιβάλλοντος Νομαρχίας Ανατολικής Αττικής.

12. Την 65/1997 γνωμοδότηση του Κεντρικού Συμβουλίου Χωροταξίας Οικισμού και Περιβάλλοντος.

13. Το γεγονός ότι από τις κανονιστικές διατάξεις αυτού του διατάγματος δεν προκαλείται δαπάνη σε βάρος του κρατικού προϋπολογισμού και των οικείων Ο.Τ.Α.

14. Τις 321/1998 και 101/1999 γνωμοδοτήσεις του Συμβουλίου της Επικρατείας με πρόταση του Υπουργού Περιβάλλοντος, Χωροταξίας και Δημοσίων Έργων, αποφασίζουμε:

Άρθρο 1

Εγκρίνεται:

1) Το πολεοδομικό σχέδιο τμημάτων των πολεοδομικών ενοτήτων 1 και 2 της κοινότητας Ανθούσας (Ν. Αττικής), με τον καθορισμό οικοδομησίμων χώρων, οδών, πεζοδρόμων, κοινοχρήστων χώρων, χώρου νηπιαγωγείου, δημοτικού σχολείου, σχολείου, ιερού ναού, στάθμευσης αυτοκινήτων, πλατείας, παιδικής χαράς, βρεφονηπιακού σταθμού - κοινοτικού καταστήματος - διοίκησης - οργανισμών και

2) Η τροποποίηση του εγκεκριμένου ρυμοτομικού σχεδίου σε συνεχόμενη περιοχή, με τη μετατόπιση ρυμοτομικής γραμμής, όπως οι ρυθμίσεις των παραγράφων 1 και 2 φαίνονται στα πέντε (5) σχετικά χρωματισμένα πρωτότυπα διαγράμματα σε κλίμακα 1:1.000 που θεωρήθηκαν από τον Προϊστάμενο της Διεύθυνσης Τοπογραφικών Εφαρμογών με την 9914/1999 πράξη του και που αντίτυπά τους σε φωτοσμίκρυνση δημοσιεύονται με το παρόν διάταγμα.

Άρθρο 2

Εγκρίνεται, όπως διατυπώνεται στα επόμενα άρθρα, ο

πολεοδομικός κανονισμός της περιοχής της οποίας το πολεοδομικό σχέδιο εγκρίνεται με την παρ. 1 του άρθρου 1 του παρόντος.

Άρθρο 3

1. Στους οικοδομήσιμους χώρους που χαρακτηρίζονται στα διαγράμματα του άρθρου 1 με το στοιχείο ΚΓ επιτρέπεται η χρήση πολεοδομικού κέντρου, όπως προσδιορίζεται από το άρθρο 4 του από 23.2.1987 Π. Δ/τος (Δ' 166) με εξαίρεση:
- εγκαταστάσεις εμπορικών εκθέσεων
- εγκαταστάσεις μέσων μαζικών μεταφορών

2. Στους λοιπούς οικοδομήσιμους χώρους επιτρέπεται η χρήση αμιγούς κατοικίας, όπως προσδιορίζεται από το άρθρο 2 του ίδιου ως άνω Π. Δ/τος και ειδικότερα:
- κατοικία
- ξενώνες μικρού δυναμικού (περί τις 20 κλίνες)
- εμπορικά καταστήματα που εξυπηρετούν τις καθημερινές ανάγκες των κατοίκων της περιοχής (παντοπωλείο, φαρμακείο, χαρτοπωλείο κ.λπ.), με μέγιστη συνολική επιφάνεια 60 τ.μ. ανά οικόπεδο
- κτίρια κοινωνικής πρόνοιας
- κτίρια πρωτοβάθμιας και δευτεροβάθμιας εκπαίδευσης
- αθλητικές εγκαταστάσεις
- θρησκευτικοί χώροι
- πολιτιστικά κτίρια και εν γένει πολιτιστικές εγκαταστάσεις.

Άρθρο 4

Στο πρόσωπο των οικοπέδων, οικοδομημένων ή μη, που βρίσκονται στην περιοχή της οποίας εγκρίνεται το σχέδιο, με την παρ. 1 του άρθρου 1 του παρόντος, επιβάλλεται προκήπιο πλάτους δύο (2,00), τεσσάρων (4,00) και δεκα εννέα (19,00) μέτρων, όπως φαίνεται στα διαγράμματα του άρθρου 1.

Άρθρο 5

Τα ελάχιστα όρια εμβαδού και προσώπου καθώς και οι λοιποί όροι και περιορισμοί δόμησης των οικοπέδων καθορίζονται ως εξής:

Α.1. Ελάχιστο πρόσωπο: δώδεκα (12,00) μέτρα
Ελάχιστο εμβαδόν: τριακόσια (300,00) τ. μέτρα.

2. Επιπλέον των προϋποθέσεων της προηγουμένης παραγράφου απαιτείται όπως:

α) στο οικοδομήσιμο τμήμα του οικοπέδου εγγράφεται κάτοψη κτιρίου με ελάχιστη επιφάνεια πενήντα (50,00) τ.μ. και ελάχιστη πλευρά πέντε (5) μέτρα και

β) τα οικόπεδα δεν δημιουργήθηκαν από κατάτμηση που έγινε κατά παράβαση των διατάξεων του από 22.6.1983 Π. Δ/τος (Δ' 284).

3. Μέγιστο ποσοστό κάλυψης των οικοπέδων: πενήντα τοις εκατό (50%) της επιφανείας τους.

4. Συντελεστής δόμησης: έξι δέκατα (0,6).

5. Μέγιστο επιτρεπόμενο ύψος των ανεγερθησομένων κτιρίων εννέα (9,00) μέτρα, συμπεριλαμβανομένου και του ύψους της υποχρεωτικής στέγης, με μέγιστη κλίση 30%.

6. Απαγορεύεται η κατασκευή κτιρίων επί υποστηλωμάτων (PILOTIS).

7. Απαιτείται ο έλεγχος των οικοδομικών αδειών από την αρμόδια Επιτροπή Πολεοδομικού και Αρχιτεκτονικού Ελέγχου.

Β. Οι όροι και περιορισμοί δόμησης των κοινωφελών χώρων, που καθορίζονται με το άρθρο 1 του παρόντος, ορίζονται ως εξής:

Χώρος νηπιαγωγείου, σχολείου, δημοτικού σχολείου, ιερού ναού, βρεφονηπιακού σταθμού - κοινοτικού καταστήματος - διοίκησης - οργανισμών:

1. Μέγιστο ποσοστό κάλυψης: πενήντα τοις εκατό (50%) της επιφανείας του χώρου.

2. Συντελεστής δόμησης: έξι δέκατα (0,6).

3. Μέγιστο επιτρεπόμενο ύψος των ανεγερθησομένων κτιρίων εννέα (9,00) μέτρα, συμπεριλαμβανομένου και του ύψους της υποχρεωτικής στέγης, με μέγιστη κλίση 30%.

Άρθρο 6

Η ισχύς του παρόντος διατάγματος αρχίζει από τη δημοσίευσή του στην Εφημερίδα της Κυβερνήσεως.

Στον Υπουργό Περιβάλλοντος, Χωροταξίας και Δημοσίων Έργων αναθέτουμε τη δημοσίευση και εκτέλεση του παρόντος διατάγματος.

Αθήνα, 3 Ιουνίου 1999

Ο ΠΡΟΕΔΡΟΣ ΤΗΣ ΔΗΜΟΚΡΑΤΙΑΣ

ΚΩΝΣΤΑΝΤΙΝΟΣ ΣΤΕΦΑΝΟΠΟΥΛΟΣ

Ο ΥΠΟΥΡΓΟΣ
ΠΕΡΙΒΑΛΛΟΝΤΟΣ, ΧΩΡΟΤΑΞΙΑΣ ΚΑΙ ΔΗΜ. ΕΡΓΩΝ

ΚΩΣΤΑΣ ΛΑΛΙΩΤΗΣ

ΝΟΜΑΡΧΙΑ ΑΝ. ΑΤΤΙΚΗΣ

ΔΙΕΥΘΥΝΣΗ ΠΟΛΕΟΔΟΜΙΑΣ

ΚΤΗΜΑΤΟΛΟΓΙΚΟ ΤΟΠΟΓΡΑΦΙΚΟ ΔΙΑΓΡΑΜΜΑ

ΝΙΚΗΣ · ΓΥΘΕΙΟΥ · ΚΑΡΠΑΘΟΥ · ΘΗΒΩΝ · ΛΑΜΙΑΣ · ΚΑΒΑΛΑΣ · ΚΕΦΑΛΛΗΝΙΑΣ · ΤΖΑΒΕΛΛΑ · ΛΕΥΚΑΔΑΣ · ΑΝΘΟΥΣΑΣ · ΑΙΓΙΟΥ · ΙΩΑΝΝΙΝΩΝ · ΚΥΠΡΟΥ · Λ. ΑΝΘΟΥΣΑΣ · ΠΑΡΟΥ · ΔΗΜΟΣΙΑ ΕΚΤΑΣΗ

ΚΛΙΜΑΚΑ 1:1.000

Ελληνικο DATUM
Εγκάρσια Μερκατορική προβολή 3°
Κεντρικός μεσημβρινός λ: 0° απ' Αθηνα
Ο περιμετρικός τετραγωνισμός του διαγράμματος
είναι της προβολής ΗΑΤΤ του κεντρου φυλλου
με φ: και λ: απ' Αθηνα

ΕΘΝΙΚΟ ΤΥΠΟΓΡΑΦΕΙΟ
Για τεχνικούς λόγους στο σχέδιο ...

ΝΟ...
ΔΗΜΟΣ
Μεθοδ...
Φωτολ...
Χρονος

ΚΑ 0137
1/11/05

Υ.Χ.Ο.Π ΕΠΑ 82-84

ΥΠΟΜΝΗΜΑ

ΚΑ
ΚΓ
Κ Κοινωφελεις χωροι
ΧΚ
Όριο Τομέα Συντελεστή Δομήσεως (Σ.Δ.)
Όριο Τομέα Ειδικών Περιοχών Δομήσεως αναστολή οικοδομικών εργασιών
ΖΕΚ
ΖΕΠ


Γ. 9914/99
"Έγκρισις πολεοδομ. μελέτης τμημάτων των πολεοδομ. ενοτήτων 1 & 2 της κοινοτ. Ανθούσας (ν. Αττικής) & τροπ/σης του εγκεκριμένου ρυμοτ. σχεδίου σε συνεχόμενη περιοχή."
ΑΘΗΝΑ 21 Μαΐου 1999
Ο Δ/ντής

Γ. ΑΠΟΣΤΟΛΑΤΟΣ

Αρ. Φ. 92/99
εχ. 1

ΔΗΜΟΣΙΑ ΕΚΤΑΣΗ
ΠΑΡΟΥ
ΡΕΜΑ


ΠΟΛΕΟΔΟΜΙΚΗ ΜΕΛΕΤΗ - ΑΝΑΘΕΩΡΗΣΗ ΕΠΕΚΤΑΣΗ

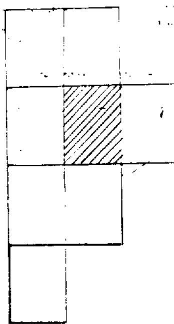

ΟΜΑΔΑ ΜΕΛΕΤΗΣ
"ΟΜΑΔΑ 80"
ΠΡΩΤΟΠΑΠΑΔΑΚΗ ΑΘΗΝΑ
ΛΙΑΚΟΣ ΠΑΡΑΣΚΕΥΑΣ
ΔΑΛΕΖΙΟΣ ΓΙΑΝΝΗΣ
ΠΑΠΑΔΟΠΟΥΛΟΣ ΣΩΤΗΡΗΣ
ΖΙΟΥΒΑΣ ΣΠΥΡΟΣ
ΓΕΩΡΓΙΑΔΗΣ ΚΩΣΤΑΣ
ΔΗΜΗΤΡΙΑΔΗΣ ΝΙΚΟΣ
ΧΑΤΖΗΘΕΟΔΩΡΟΥ ΘΕΟΔΩΡΟΣ
ΚΑΝΑΡΗΣ ΔΗΜΗΤΡΑΣ
ΜΑΓΚΑΦΑΚΗΣ ΓΙΩΡΓΟΣ
ΚΑΡΑΤΖΑΣ ΓΙΑΝΝΗΣ

ΠΟΛΕΟΔΟΜΙΚΗ ΟΡΓΑΝΩΣΗ-ΛΕΙΤΟΥΡΓΙΕΣ


ΧΑΡΤΗΣ Π-2.1	ΡΥΜΟΤΟΜΙΚΟ ΣΧΕΔΙΟ
ΚΛΙΜΑΚΑ 1:1000	ΚΟΙΝΟΤΗΤΑ ΑΝΘΟΥΣΑΣ
ΙΟΥΝΙΟΣ 1996	ΝΟΜΟΣ ΑΤΤΙΚΗΣ

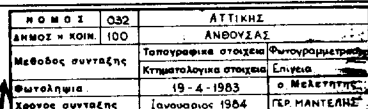

ΝΟΜΟΣ	032	ΑΤΤΙΚΗΣ	
ΔΗΜΟΣ Η ΚΟΙΝ.	100	ΑΝΘΟΥΣΑΣ	
Μεθοδος συνταξης		Τοπογραφικα στοιχεια	Φωτογραμμετρικα
		Κτηματολογικα στοιχεια	Επιγεια
Φωτοληψια		19-4-1983	ο Μελετητης
Χρονος συνταξης		Ιανουαριος 1984	ΓΕΡ. ΜΑΝΤΕΛΗΣ

ΥΠΟΥΡΓΕΙΟ ΧΩΡ/ΞΙΑΣ ΟΙΚΙΣΜΟΥ κ ΠΕΡ/ΝΤΟΣ
ΔΙΕΥΘΥΝΣΗ ΧΑΡΤΟΓΡΑΦΗΣΕΩΝ

ΤΟΠΟΓΡΑΦΙΚΟ ΔΙΑΓΡΑΜΜΑ

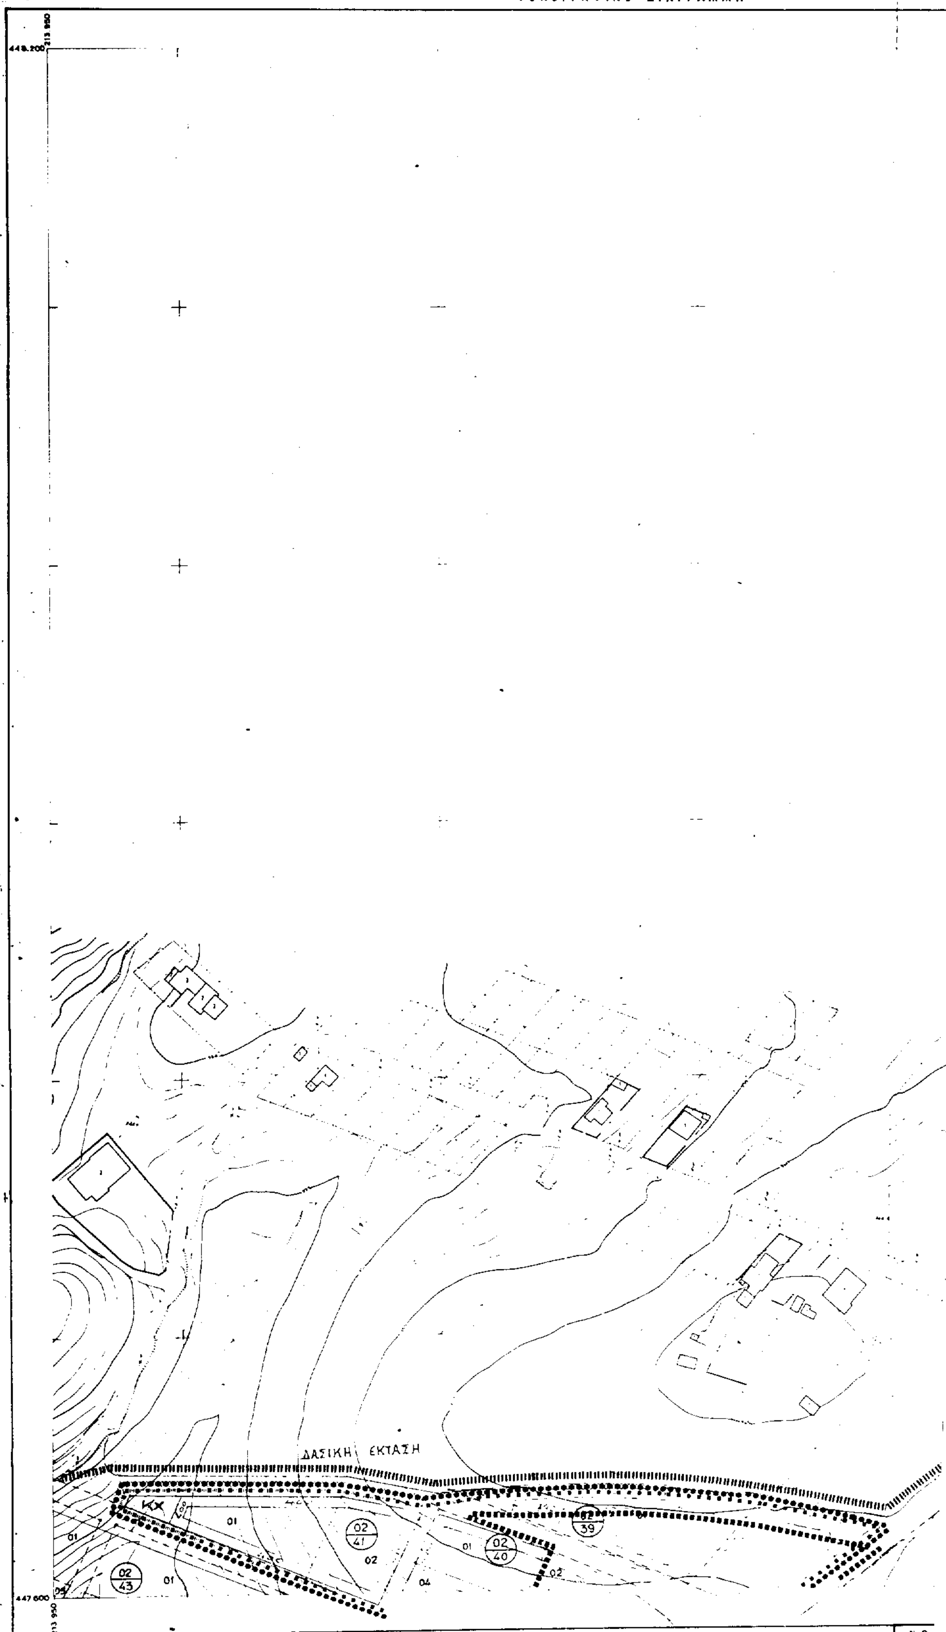

ΚΛΙΜΑΚΑ 1:1.000

Ελληνικό DATUM
Εγκάρσια Μερκατορική προβολή 3°
Κεντρικός μεσημβρινός λ:0° απ Αθήνα
Ο περιμετρικός τετραγωνισμός του διαγράμματος
είναι της προβολής ΗΑΤΤ του κέντρου φύλλου
με φ: και λ: απ Αθήνα

ΝΟ
ΔΗΜΟΣ
Μεθοδ
Φωτο
Χρονο

ΚΑ 01 37

447.600

214 400

ΝΟΜΟΣ	032	ΑΤΤΙΚΗΣ	
ΔΗΜΟΣ Η ΚΟΙΝ.	100	ΑΝΘΟΥΣΑΣ	
Μεθοδος συνταξης		Τοπογραφικα στοιχεια	Φωτογραμμετρικη
		Κτηματολογικα στοιχεια	Επιγεια
Φωτοληψια		19-4-1983	ο Μελετητης
Χρονος συνταξης		Ιανουάριος 1984	ΓΕΡ. ΜΑΝΤΕΛΗΣ

Υ.Χ.Ο.Π

ΕΠΑ 82·84

ΥΠΟΜΝΗΜΑ

ΚΑ

ΚΓ

Κ Κοινωφελεις χωροι

ΧΚ

Οριο Περιοχης Αναστολης

Οριο Τομεα Ειδικων Περιορισμων Δομησης αναστολη οικοδομικων εργασιων

ΖΕΚ

ΖΕΠ

ΥΠΟΥΡΓΕΙΟ

Γ. 9914/99

"Εγκρισης πολεοδ. μελέτης τμημάτων των πολεοδομικών ενοτήτων 1 και 2 της κοιν. Ανθούσας (Ν. Αττικής) και τροπ/σης του εγκεκριμένου ρυμοτομ. σχεδίου σε συνεχόμενη περιοχή"

ΑΘΗΝΑ 21 Μαΐου 1999


ο Δ/ντης

Γ. ΑΠΟΣΤΟΛΑΤΟΣ

Αρ. 92/99

σχ. 5

ΠΟΛΕΟΔΟΜΙΚΗ ΜΕΛΕΤΗ - ΑΝΑΘΕΩΡΗΣΗ ΕΠΕΚΤΑΣΗ

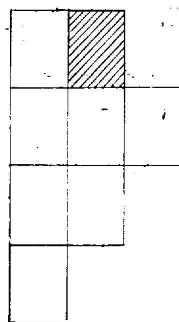

ΟΜΑΔΑ ΜΕΛΕΤΗΣ

"ΟΜΑΔΑ 80"

ΠΡΩΤΟΠΑΠΑΔΑΚΗ ΑΘΗΝΑ
ΛΙΑΚΟΣ ΠΑΡΑΣΚΕΥΑΣ
ΔΑΛΕΖΙΟΣ ΓΙΑΝΝΗΣ
ΠΑΠΑΔΟΠΟΥΛΟΣ ΣΩΤΗΡΗΣ
ΣΙΩΝΒΑΣ ΣΠΥΡΟΣ
ΓΕΩΡΓΙΑΔΗΣ ΚΩΣΤΑΣ
ΔΗΜΗΤΡΙΑΔΗΣ ΝΙΚΟΣ
ΧΑΤΖΗΘΕΟΔΩΡΟΥ ΘΕΟΔΩΡΟΣ
ΚΑΝΑΡΗΣ ΔΗΜΗΤΡΗΣ
ΜΑΓΚΑΒΑΛΗΣ ΠΕΤΡΟΣ
ΚΑΡΑΤΖΑΣ ΓΙΑΝΝΗΣ

ΠΟΛΕΟΔΟΜΙΚΗ ΟΡΓΑΝΩΣΗ-ΛΕΙΤΟΥΡΓΙΕΣ

ΧΑΡΤΗΣ

Π-2.1 ΡΥΜΟΤΟΜΙΚΟ ΣΧΕΔΙΟ

ΚΛΙΜΑΚΑ 1:1000


ΚΟΙΝΟΤΗΤΑ ΑΝΘΟΥΣΑΣ

ΙΟΥΝΙΟΣ 1986

ΝΟΜΟΣ ΑΤΤΙΚΗΣ

ΝΟΜΑΡΧΙΑ ΑΝ. ΑΤΤΙΚΗΣ
ΔΙΕΥΘΥΝΣΗ ΠΟΛΕΟΔΟΜΙΑΣ

ΚΤΗΜΑΤΟΛΟΓΙΚΟ ΤΟΠΟΓΡΑΦΙΚΟ ΔΙΑΓΡΑΜΜΑ

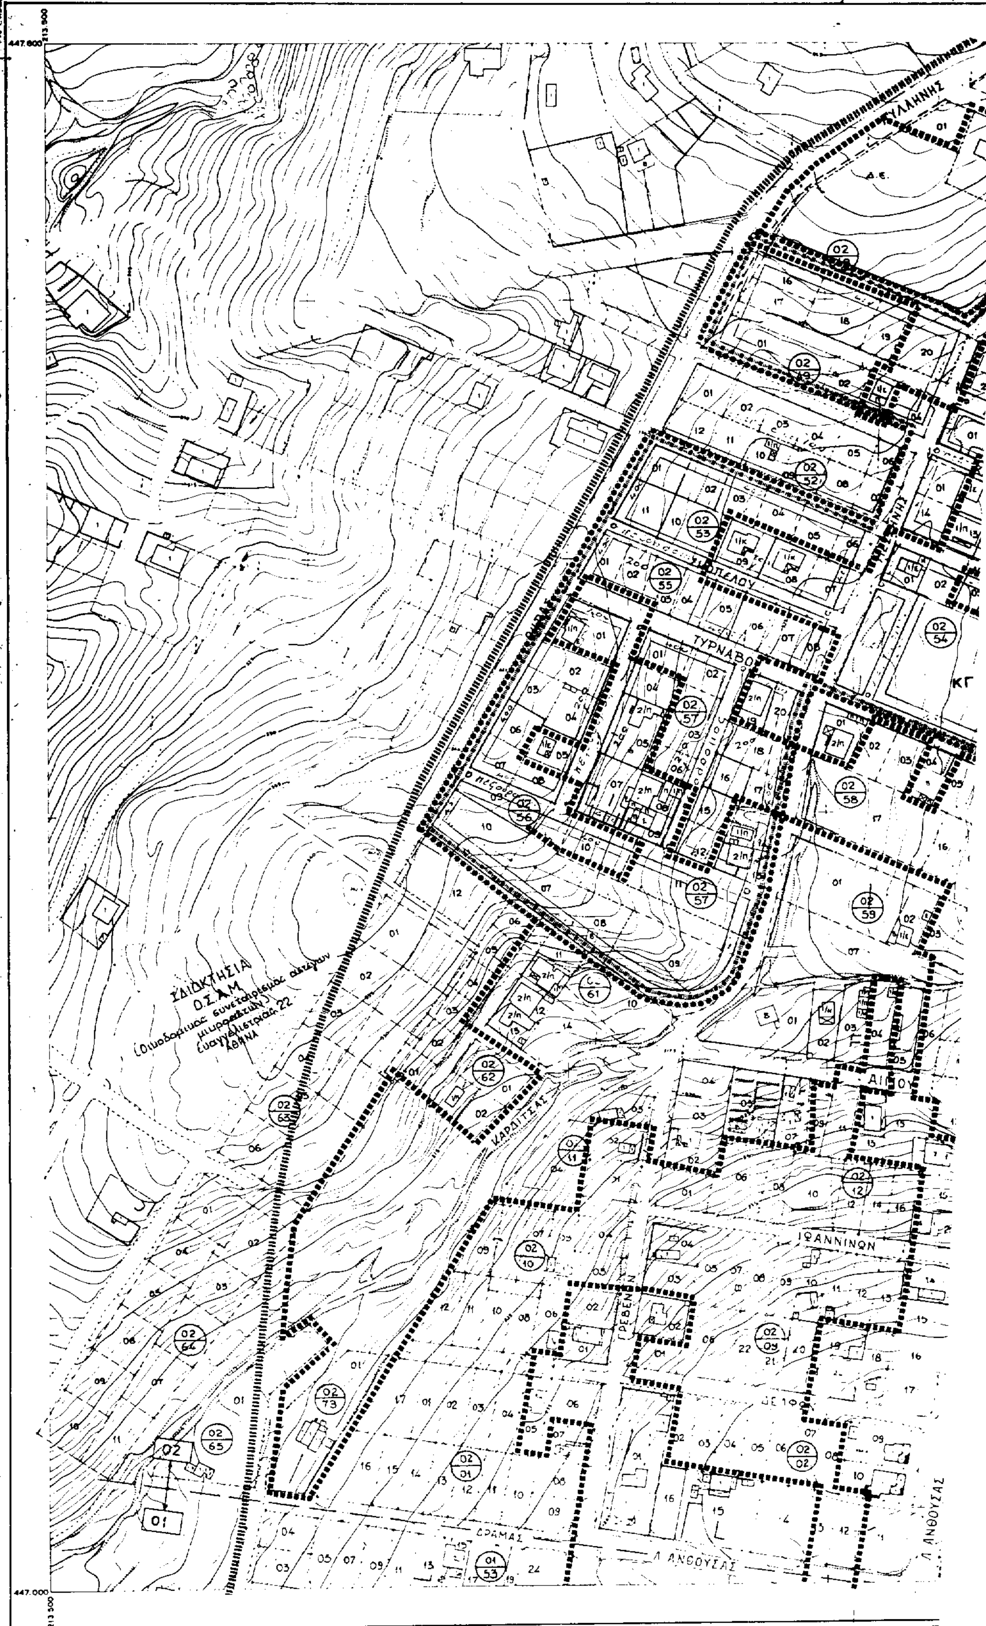

Ελληνικό DATUM
Εγκάρσια Μερκατορική προβολή 3°
Κεντρικός μεσημβρινός λ:0° απ Αθήνα
Ο περιμετρικός τετραγωνισμός του διαγράμματος
είναι της προβολής HATT του κεντρου φυλλου
με φ: και λ: απ Αθήνα

ΚΛΙΜΑΚΑ 1:1.000

ΝΟΙ
ΔΗΜΟΣ
Μεθοδ
Φωτο
Χρονο

ΚΑ 01.37
1/1005

Υ.Χ.Ο.Π ΕΠΑ 82-84

ΥΠΟΜΝΗΜΑ

ΚΑ
ΚΓ
Κ Κοινωφελείς χώροι
ΧΚ
Όριο Περιοχής Ανάπλασης
Όριο Τομέα Συντελεστή Δόμησης (Σ.Δ.)
Τομείς Συντελεστών Δόμησης
Όριο Τομέα Λοιπών Όρων Δόμησης
Building Regulations District Boundary
Όριο Τομέα Ειδικών Περιορισμών Δόμησης αναστολή οικοδομικών εργασιών
Όριο Ζώνης Ενεργού Πολεοδομίας (Ζ.Ε.Π.)
Activated Planning Zone

ΥΠΟΥΡΓΕΙ

Γ. 9314/99
«Έγκρισης πολεοδ. μελέτης τμημάτων των πολεοδ. ενοτήτων 1 & 2 της Κοινότ. Ανθούσας (ν. Αττικής) & τροπ/σης του εγκεκριμένου ρυμοτομ. σχεδίου σε συνέχεια επέκτασης».
ΑΘΗΝΑ 21 Μαΐου 1999
Ο Δ/ντής
Γ. ΑΠΟΣΤΟΛΑΤΟΣ


Αρ. φ. 92/99
Σχ. 5

ΠΟΛΕΟΔΟΜΙΚΗ ΜΕΛΕΤΗ - ΑΝΑΘΕΩΡΗΣΗ ΕΠΕΚΤΑΣΗ

ΟΜΑΔΑ ΜΕΛΕΤΗΣ
«ΟΜΑΔΑ 80»
ΠΡΩΤΟΠΑΠΑΔΑΚΗ ΑΘΗΝΑ
ΑΙΑΚΟΣ ΠΑΡΑΣΚΕΥΑΣ
ΔΑΛΕΖΙΟΣ ΓΙΑΝΝΗΣ
ΠΑΠΑΔΟΠΟΥΛΟΣ ΣΩΤΗΡΗΣ
ΣΙΟΥΦΑΣ ΣΠΥΡΟΣ
ΓΕΩΡΓΙΑΔΗΣ ΝΕΣΤΑΣ
ΔΗΜΗΤΡΙΑΔΗΣ ΝΙΚΟΣ
ΧΑΤΖΗΘΕΟΔΩΡΟΥ ΘΕΟΔΩΡΟΣ
ΚΑΝΑΡΗΣ ΔΗΜΗΤΡΗΣ
ΝΤΑΓΚΑΒΑΛΗΣ ΓΙΩΡΓΟΣ
ΚΑΡΑΤΖΑΣ ΓΙΑΝΝΗΣ

ΠΟΛΕΟΔΟΜΙΚΗ ΟΡΓΑΝΩΣΗ-ΛΕΙΤΟΥΡΓΙΕΣ

ΧΑΡΤΗΣ Π-2.1	ΡΥΜΟΤΟΜΙΚΟ ΣΧΕΔΙΟ
ΚΛΙΜΑΚΑ 1:1000	ΚΟΙΝΟΤΗΤΑ ΑΝΘΟΥΣΑΣ
ΙΟΥΝΙΟΣ 1996	ΝΟΜΟΣ ΑΤΤΙΚΗΣ

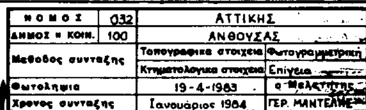

ΝΟΜΟΣ	032	ΑΤΤΙΚΗΣ	
ΔΗΜΟΣ Η ΚΟΙΝ.	100	ΑΝΘΟΥΣΑΣ	
Μέθοδος σύνταξης		Τοπογραφικά στοιχεία	Φωτογραμμετρική
		Κτηματολογικά στοιχεία	Επίγεια
Φωτοληψία		19-4-1983	ο Μελετητής
Χρόνος σύνταξης		Ιανουάριος 1984	ΓΕΡ. ΜΑΝΤΕΛΗΣ